


屋上

承認		照査		工事名称		図面番号	
担当	担当	担当	担当	小野田赤十字病院 空調改修		2019.12	
				GHP 空調機 配置図		1/30	
作成年月日		縮尺		図面番号			
2019.12		1/30					



承認		照査		工事名称		図面番号	
担当	担当	担当	担当	小野田赤十字病院 空調改修	1 F 平面図	作成年月日	図面番号
担当	担当	担当	担当			構尺	1/150 (A2)

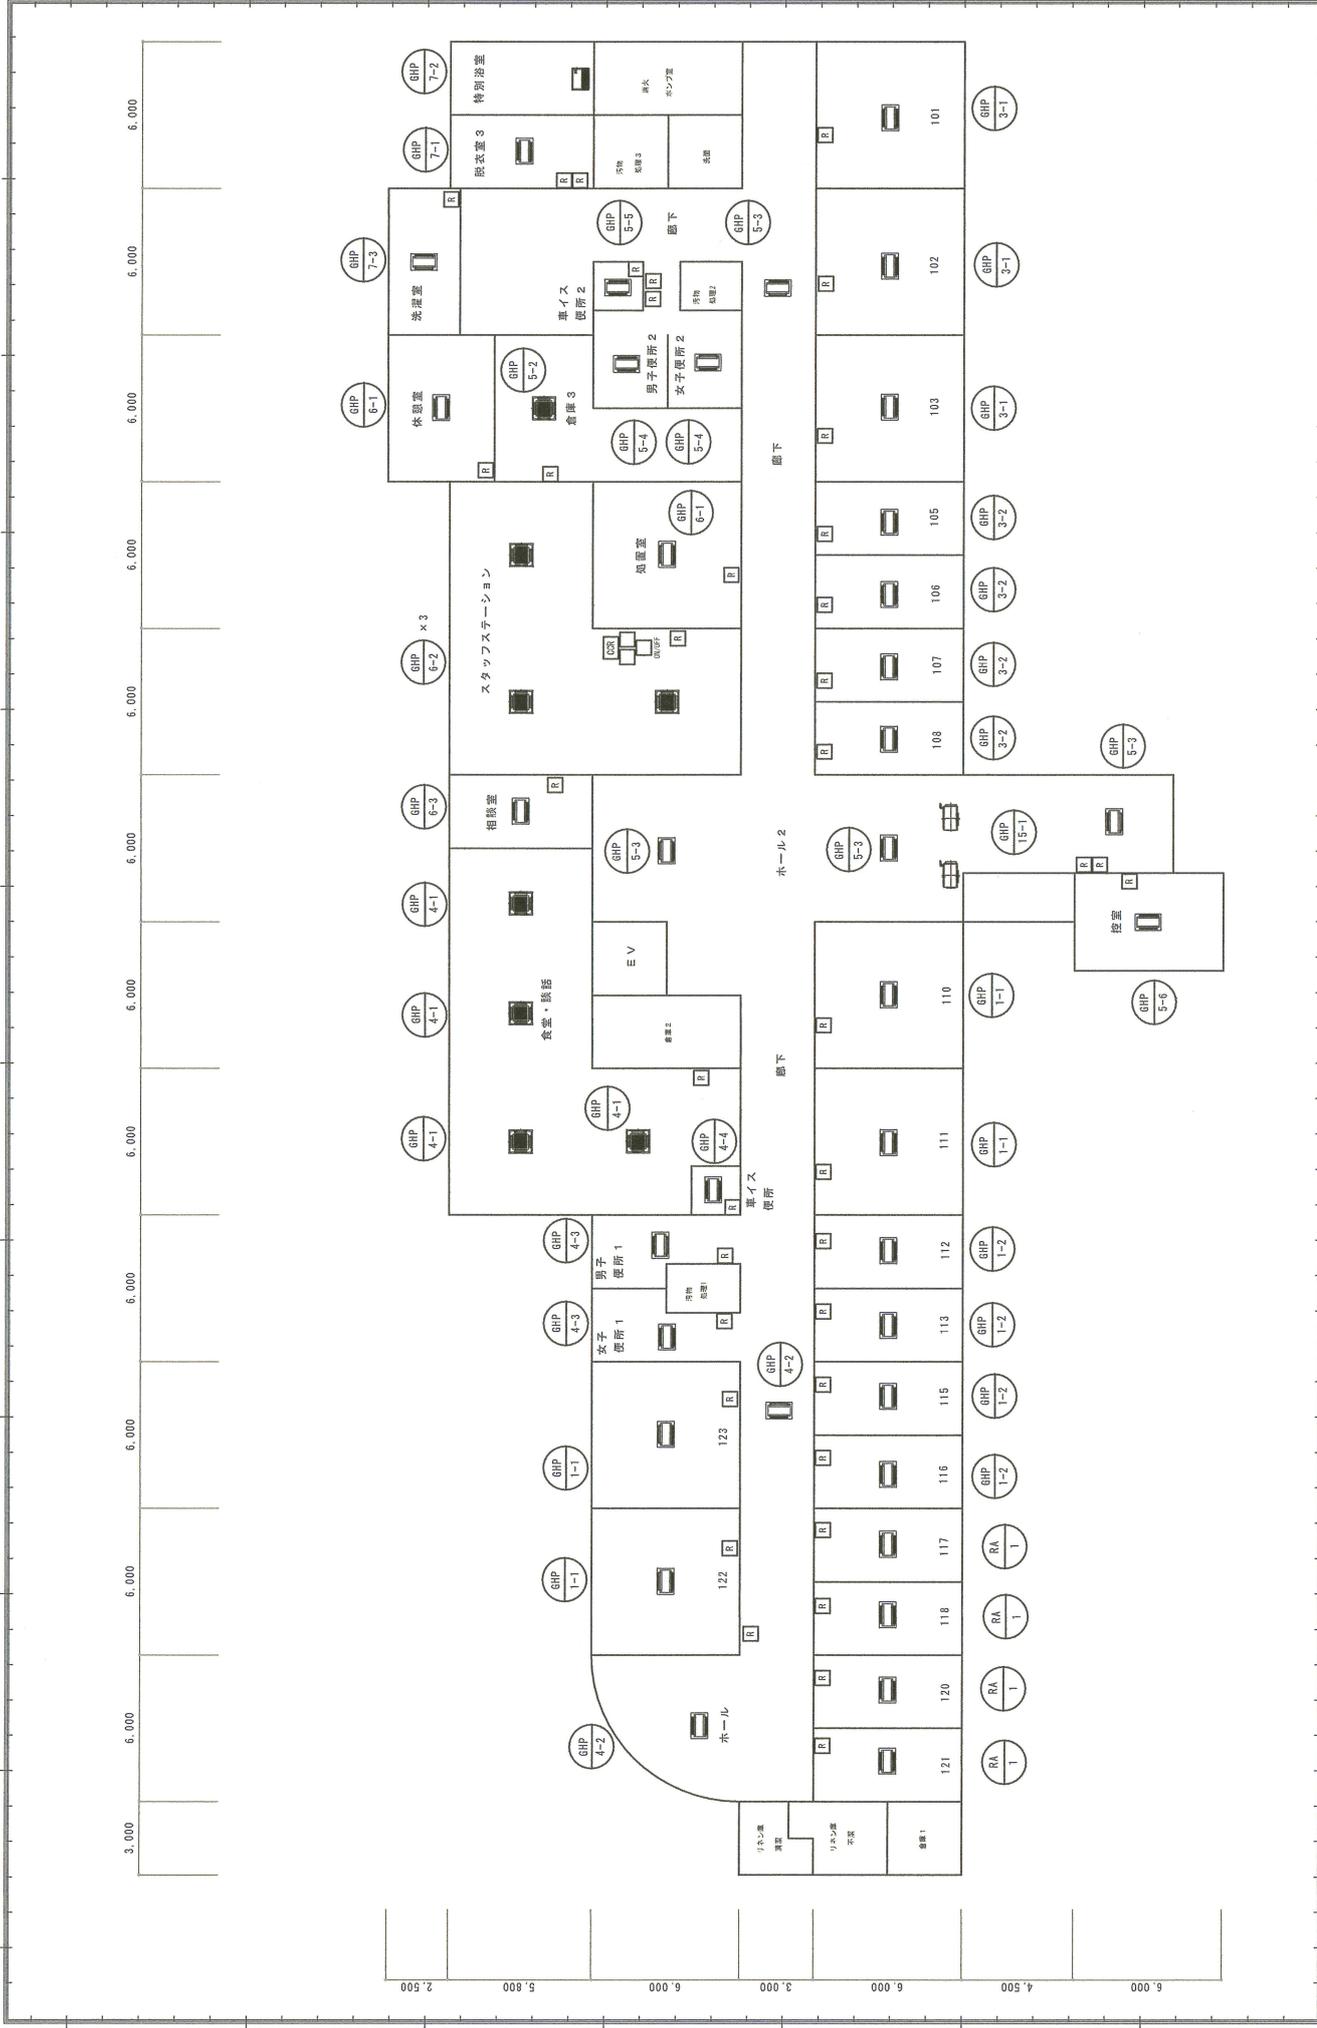